


WOHNUNG 2

Etagen	4./5. Obergeschoss
Zimmer	3½
Wohnfläche	ca. 136.3 m ²
Abstellraum	ca. 8.0 m ²
Dachterrasse	ca. 25.1 m ²


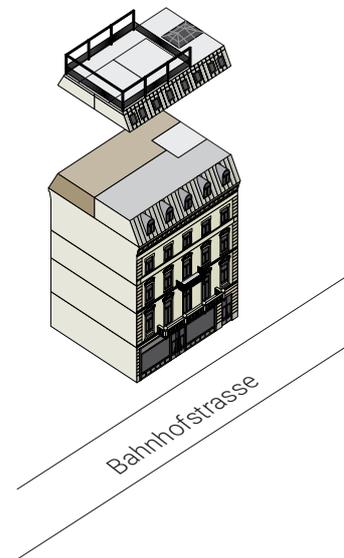


4. Obergeschoss



WOHNUNG 2


Etagen	4./5. Obergeschoss
Zimmer	3½
Wohnfläche	ca. 136.3 m ²
Abstellraum	ca. 8.0 m ²
Dachterrasse	ca. 25.1 m ²

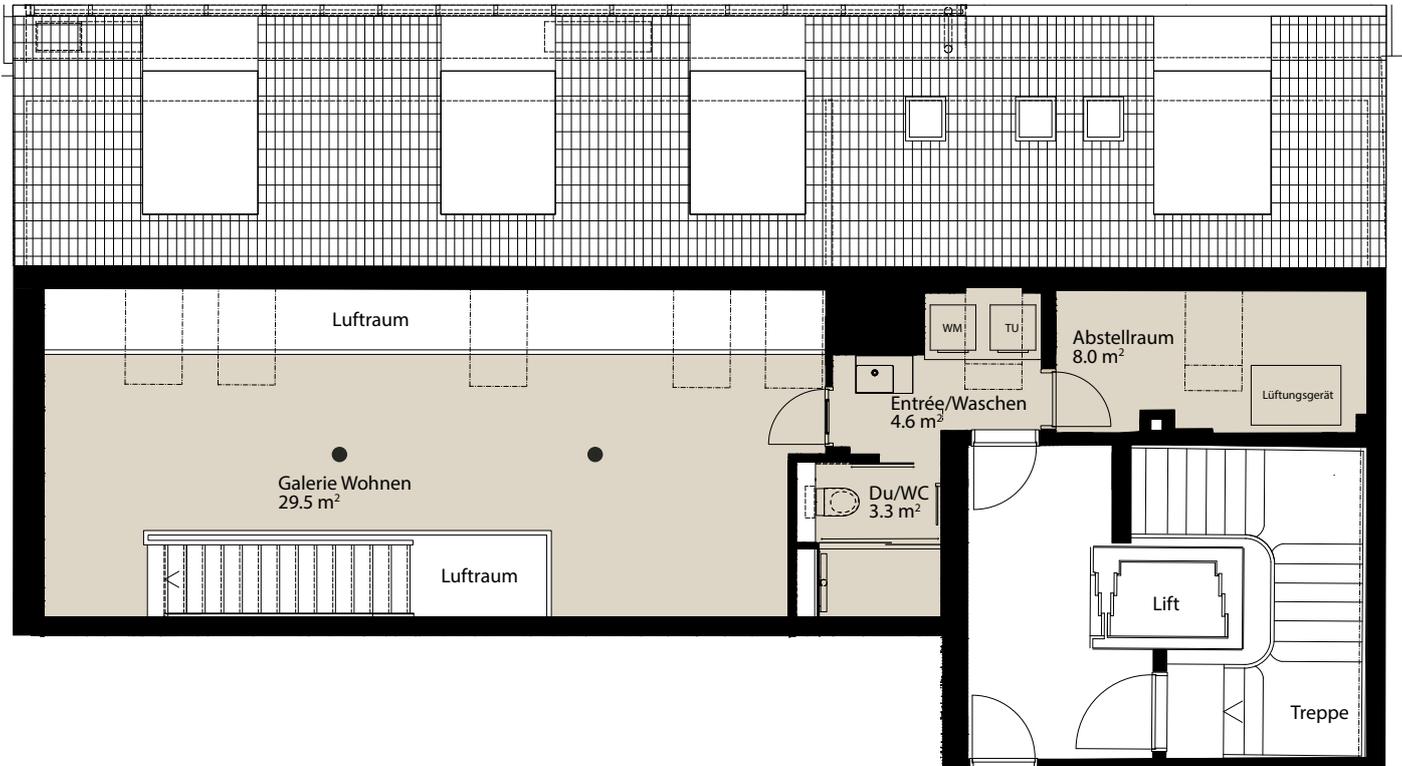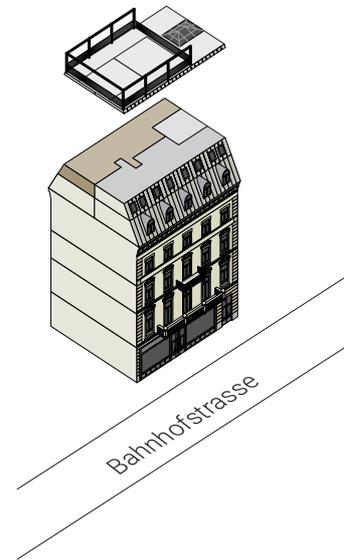


5. Obergeschoss

WOHNUNG 2

Etagen	4./5. Obergeschoss
Zimmer	3½
Wohnfläche	ca. 136.3 m ²
Abstellraum	ca. 8.0 m ²
Dachterrasse	ca. 25.1 m ²

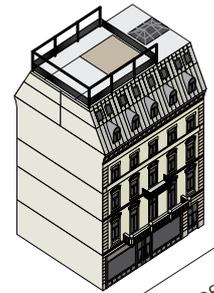

Bahnhofstrasse

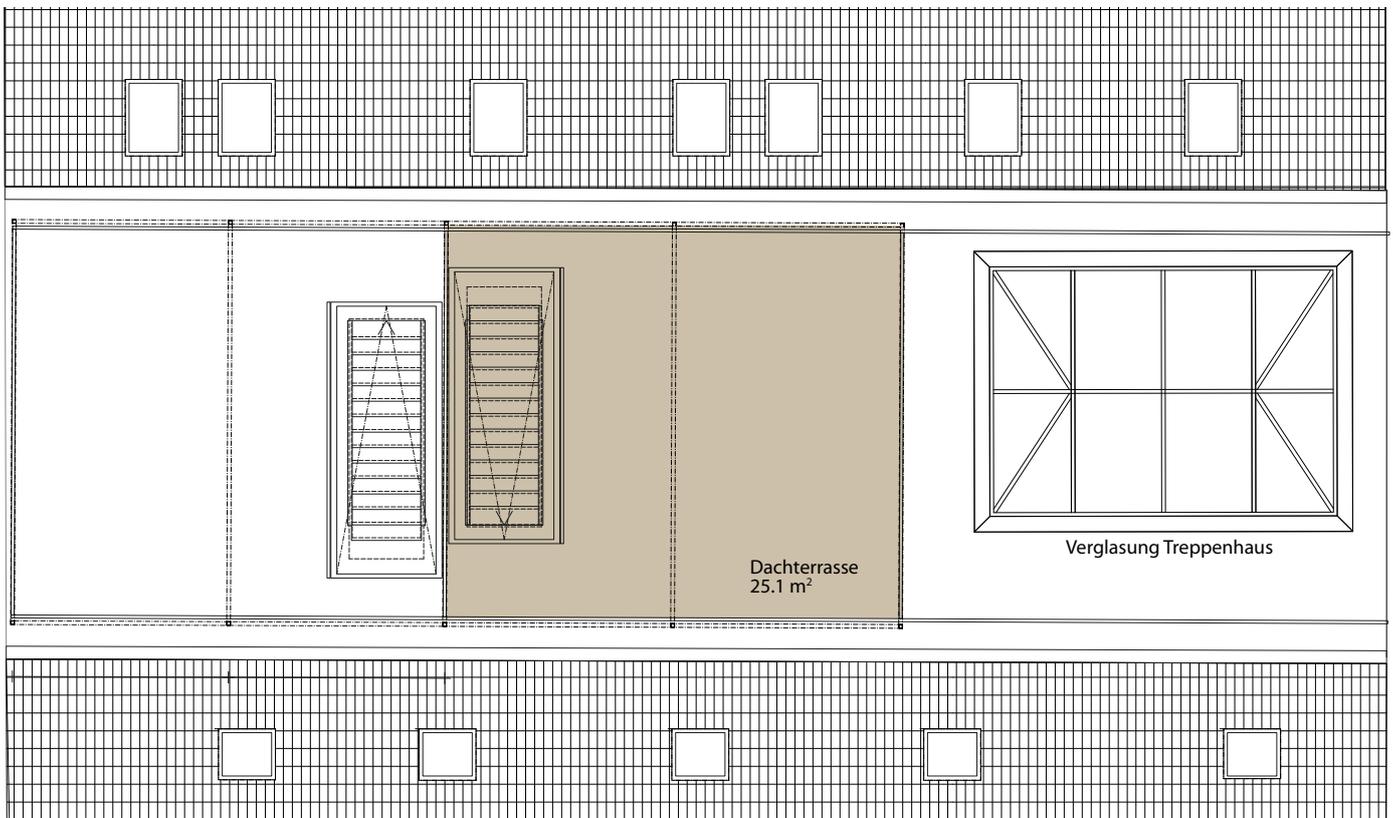

Intercity

Vermarktung

Intercity Vermarktung AG | Zollikerstrasse 141 | 8008 Zürich
T +41 44 388 58 80 | zuerich@intercity.ch



M=1:100
0 1 2 5m

Alle Angaben, Pläne, Zeichnungen usw. sind unverbindlich.
Änderungen bleiben vorbehalten.